


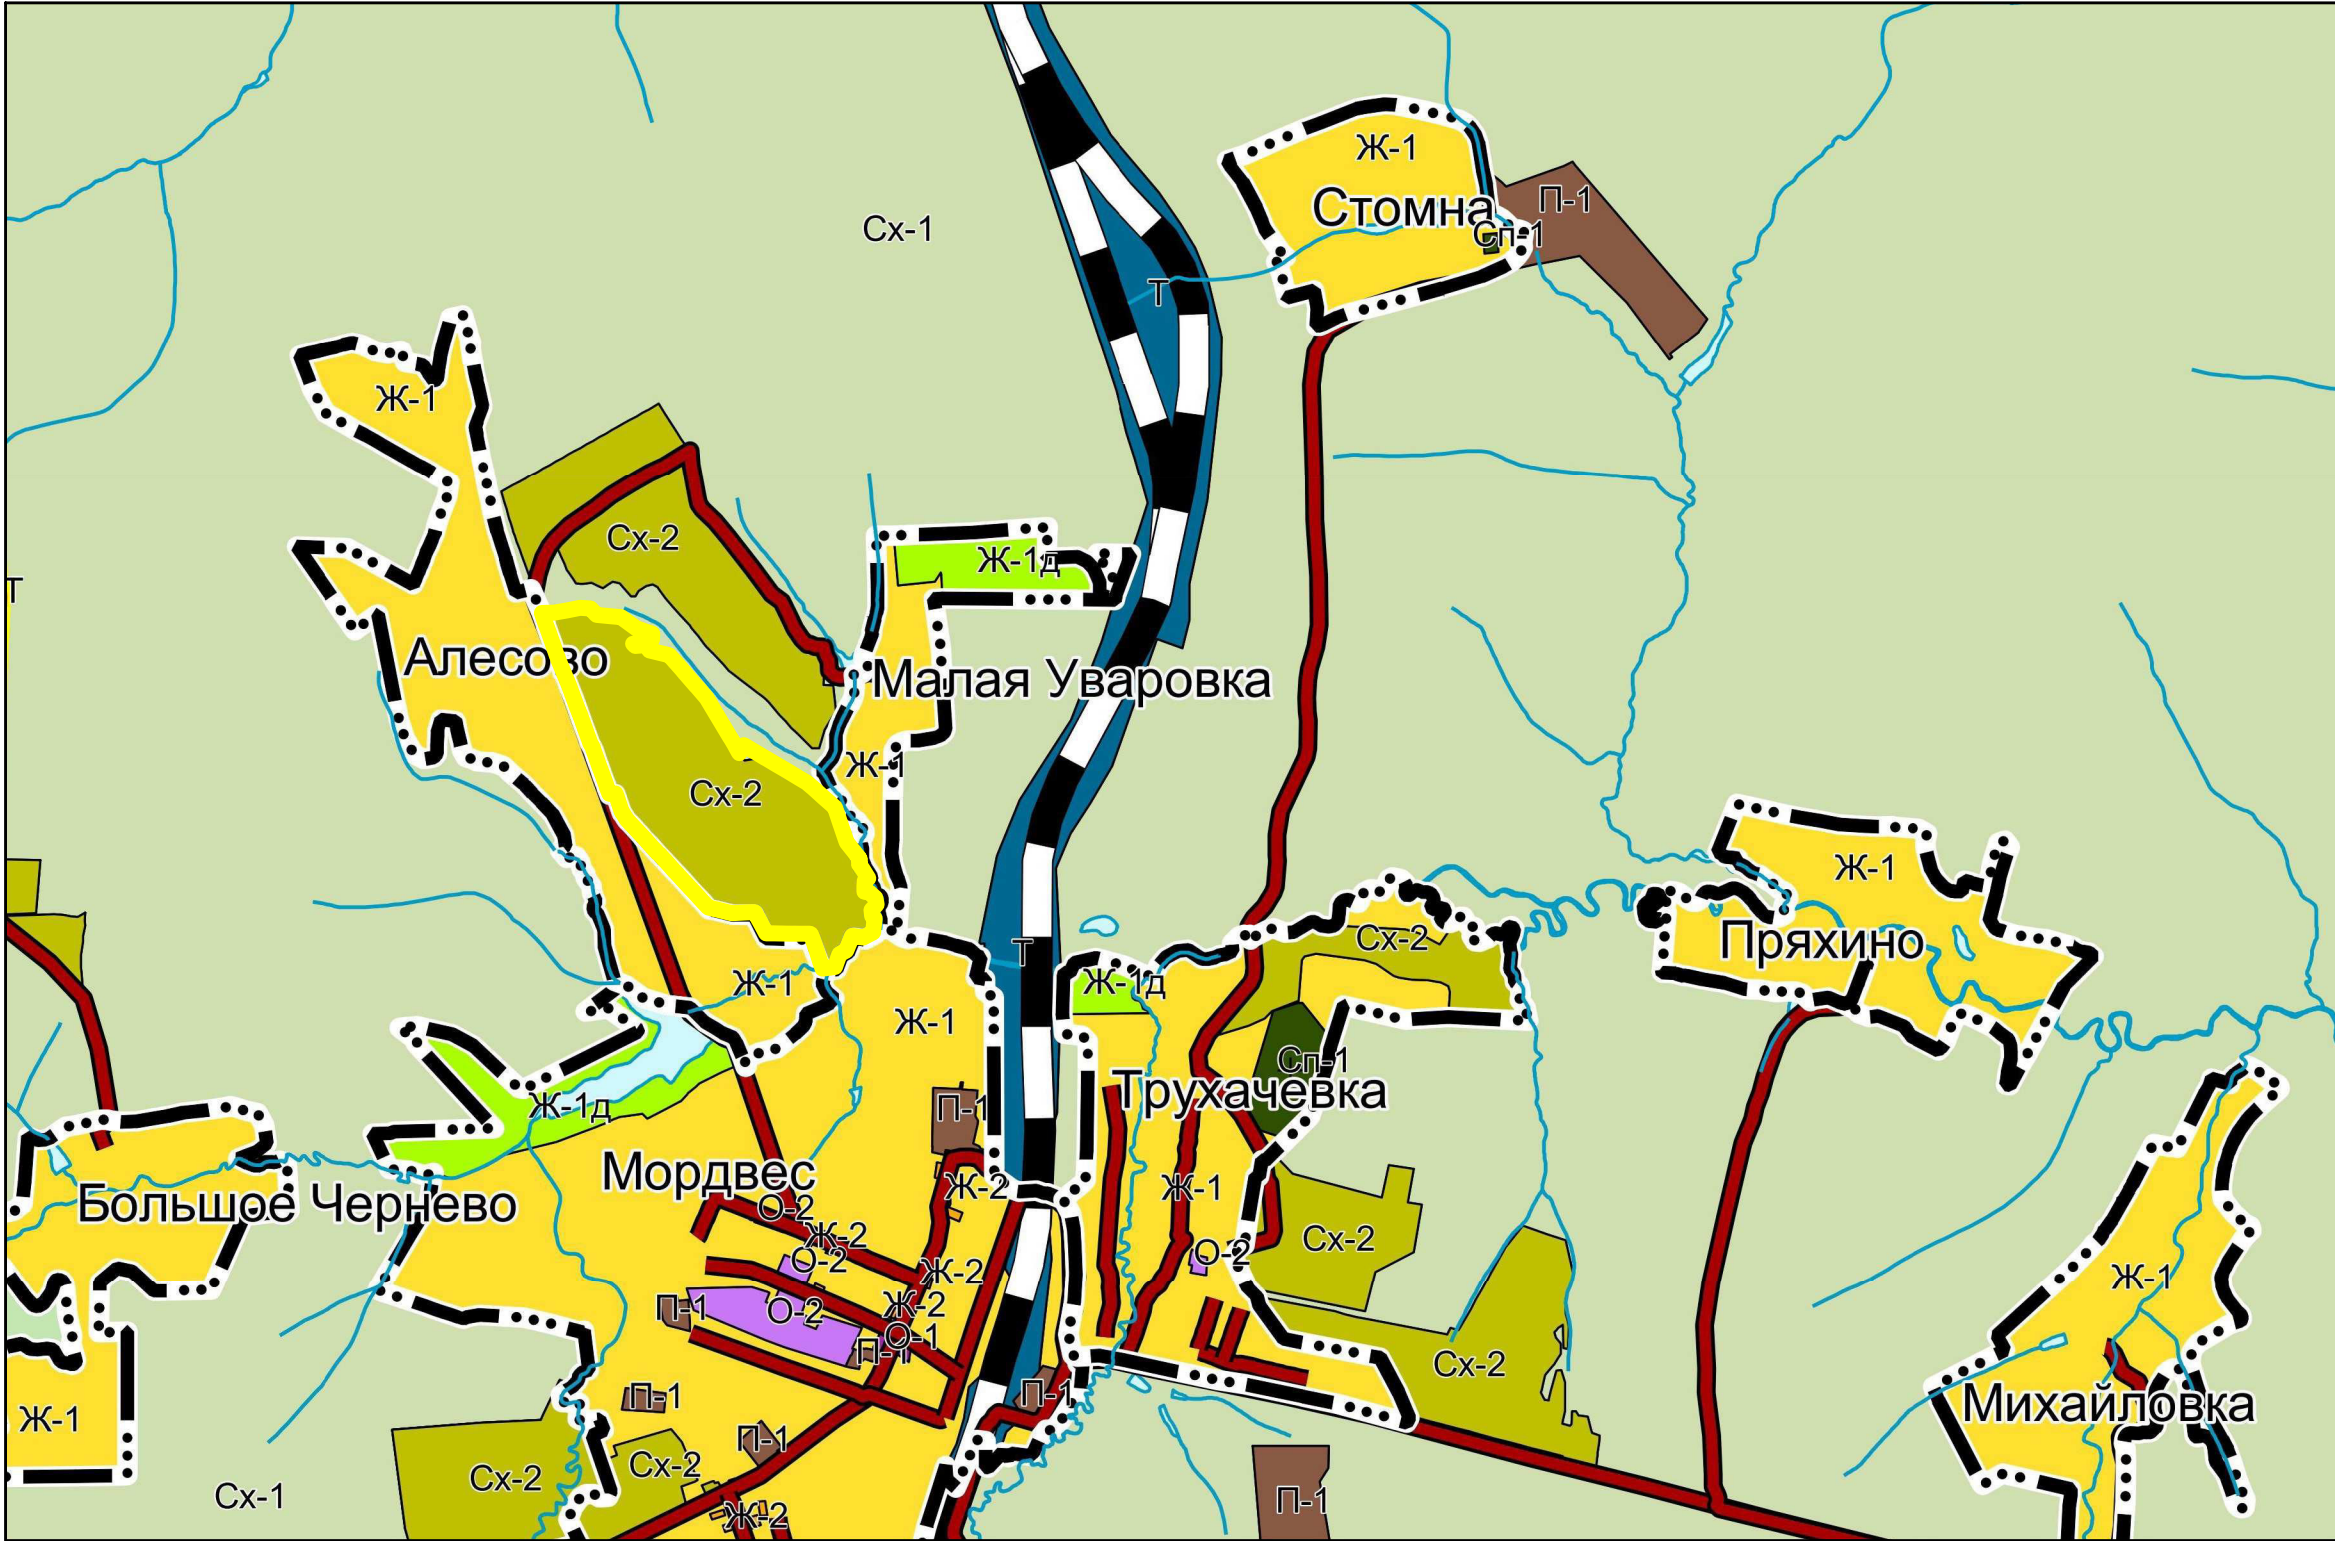

УСЛОВНЫЕ ОБОЗНАЧЕНИЯ

Границы планируемых элементов планировочной структуры

|           |         |         |        |         |      |   |                                  |      |        |
|-----------|---------|---------|--------|---------|------|---|----------------------------------|------|--------|
|           |         |         |        |         |      | ППТ   |                                  |      |        |
|           |         |         |        |         |      | Проект планировки территории, расположенной по адресу:<br>Тульская область, Веневский район, деревня Алесово, СНТ «Экопарк» |                                  |      |        |
| Изм.      | Кол.уч. | Лист    | № док. | Подп.   | Дата | Проект планировки территории<br>Материалы по обоснованию                                                                    | Стадия                           | Лист | Листов |
| Разраб.   |         | Камаева |        | Камаева |      |   | П                                | 1    | 2      |
| Н. контр. |         | Юдин    |        | Юдин    | 10   | Фрагмент карты планировочной структуры<br>территорий поселения                                                              | <b>ВЕРСТА</b><br>группа компаний |      |        |
|           |         |         |        |         |      |   |                                  |      |        |